

Утверждена

*Постановление администрации*  
*Жирятинского района*  
[наименование документа об утверждении, включая наименование органов государственной власти или органов  
Местного самоуправления, принявших решение об утверждении схемы или подписавших соглашение о

перераспределении земельных участков)

от « 09 » *06* 202*2* г. № *182*


### СХЕМА РАСПОЛОЖЕНИЯ

земельного участка или земельных участков на кадастровом плане территории

Условный номер земельного участка

Площадь земельного участка 1853 м<sup>2</sup>

Система координат МСК-32, зона 1

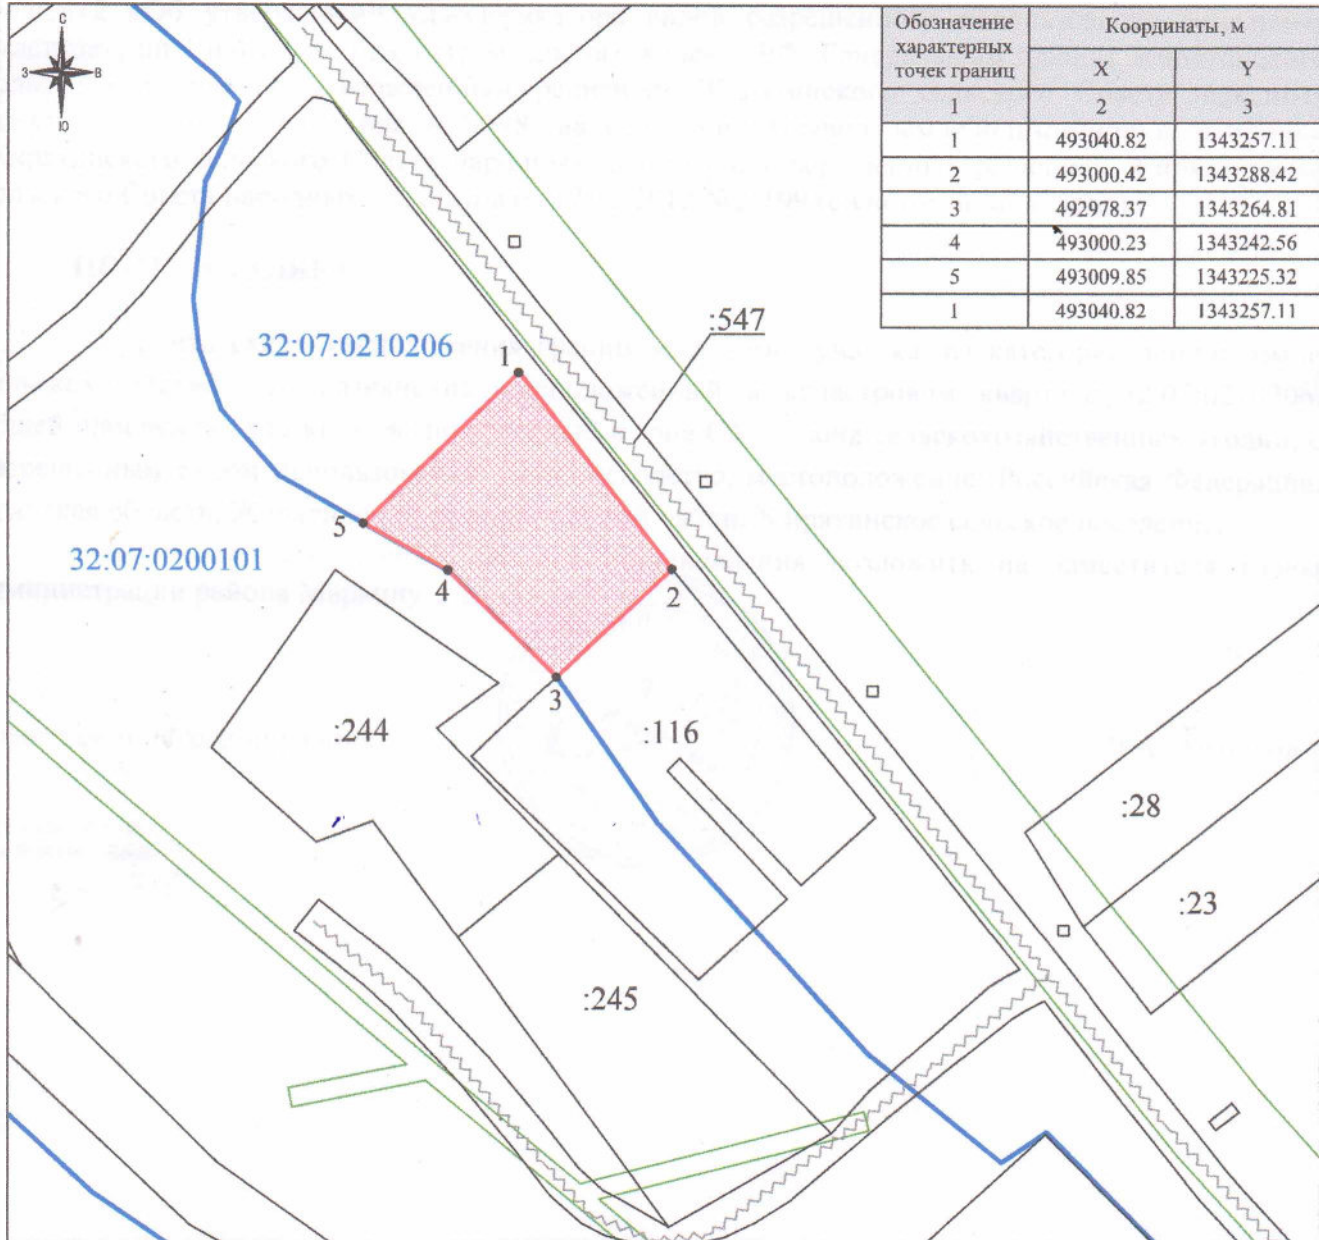

Масштаб 1:1500

Условные обозначения:

- границы образуемого земельного участка
- установленные границы муниципальных образований и населенных пунктов
- границы кадастровых кварталов
- границы учтенных земельных участков
- границы зон с особыми условиями использования территории
- земли или земельные участки, посредством которых осуществляется доступ