



Утверждена


(наименование документа об утверждении, включая наименования органов государственной власти или органов местного самоуправления, принявших решение об утверждении схемы или подписавших соглашение о перераспределении земельных участков)

**СХЕМА РАСПОЛОЖЕНИЯ**

от " " 20 г. N

земельного участка или земельных участков на кадастровом плане территории

Объект: Газопровод-ввод высокого давления до границ земельного участка зерноочистительно-сушильного комплекса по адресу: Брянская обл., Жирятинский район, кадастровый номер 32:07:0210104:14  
Площадь земельного участка: 901 кв.м.

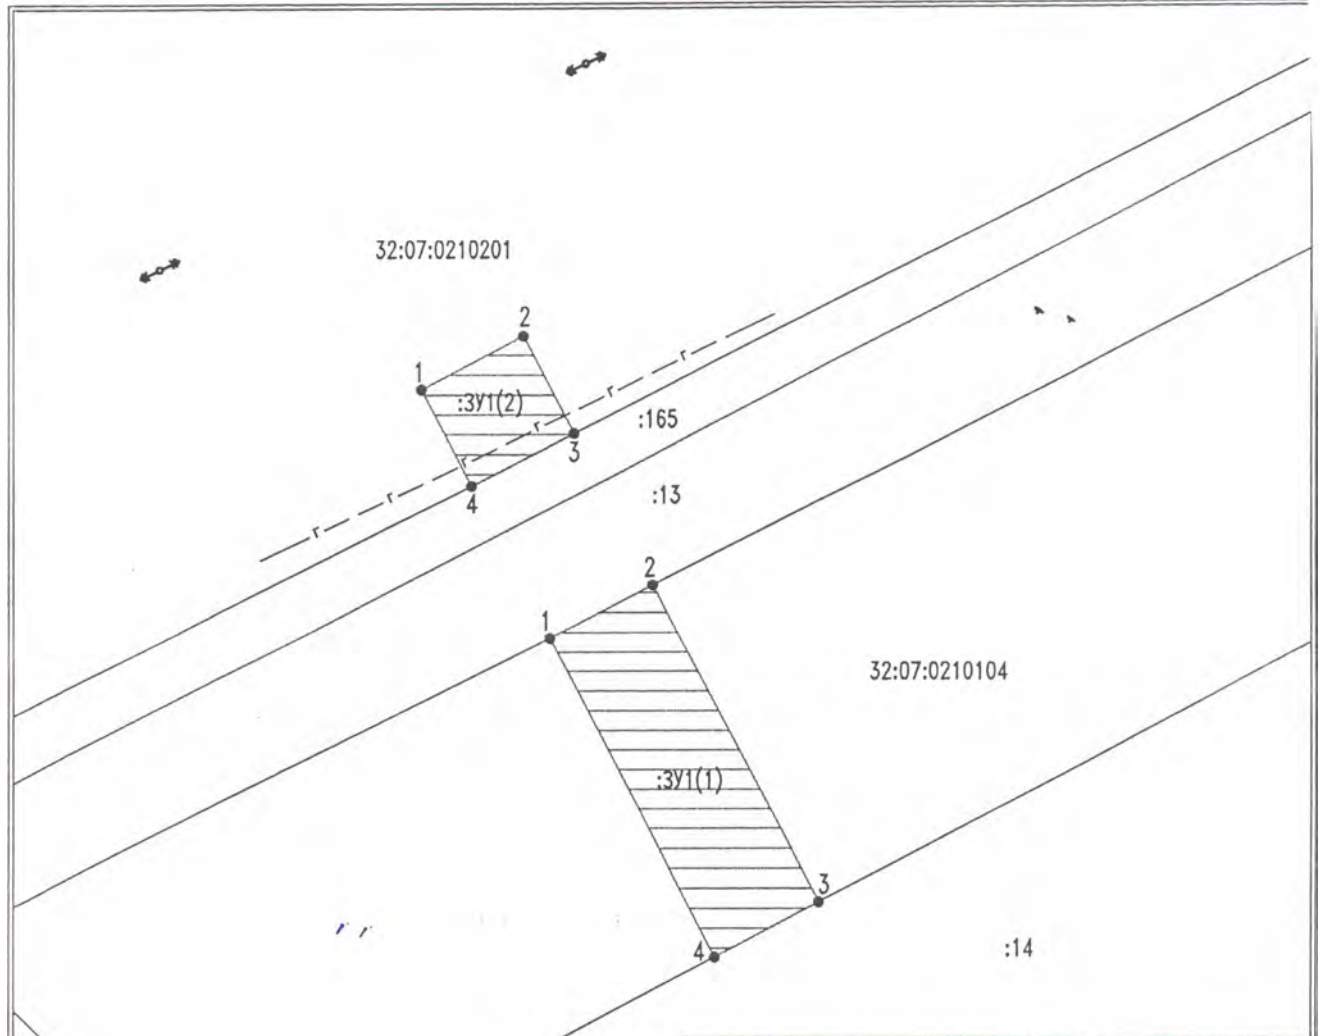

Система координат: СК-32

Условный номер земельного участка :ЗУ1(1)

Площадь земельного участка: 693 кв.м.

Обозначение характерных точек границ	Координаты, м		Длина линии м	На точку
	X	Y		
1	489541,26	1340609,01	14,95	2
2	489548	1340622,35	46,06	3
3	489507,21	1340643,74	15,08	4
4	489500,2	1340630,39	46,29	1

Условный номер земельного участка :ЗУ1(2)

Площадь земельного участка: 208 кв.м.

Обозначение характерных точек границ	Координаты, м		Длина линии м	На точку
	X	Y		
1	489573,13	1340592,41	14,84	2
2	489579,98	1340605,58	14,11	3
3	489567,49	1340612,13	14,89	4
4	489560,78	1340598,84	13,92	1

Масштаб 1:1000

Условные обозначения:

- Граница образуемого земельного участка
- Граница кадастровых кварталов
- Граница земельного участка включенная в ГКН
- - - - - Распределительный газопровод

:ЗУ1(1) Обозначение образуемого земельного участка  
32:02:0010102 Номер кадастрового квартала  
:24 Кадастровый номер земельного участка