

Утверждена

Постановлением администрации
(наименование документа об утверждении, включая наименования органов государственной власти или органов
Жирятинского района
местного самоуправления, принявших решение об утверждении схемы или подписавших соглашение о

перераспределении земельных участков)

от « 14 » 01

2022 г. № 7


СХЕМА РАСПОЛОЖЕНИЯ

земельного участка или земельных участков на кадастровом плане территории

Условный номер земельного участка




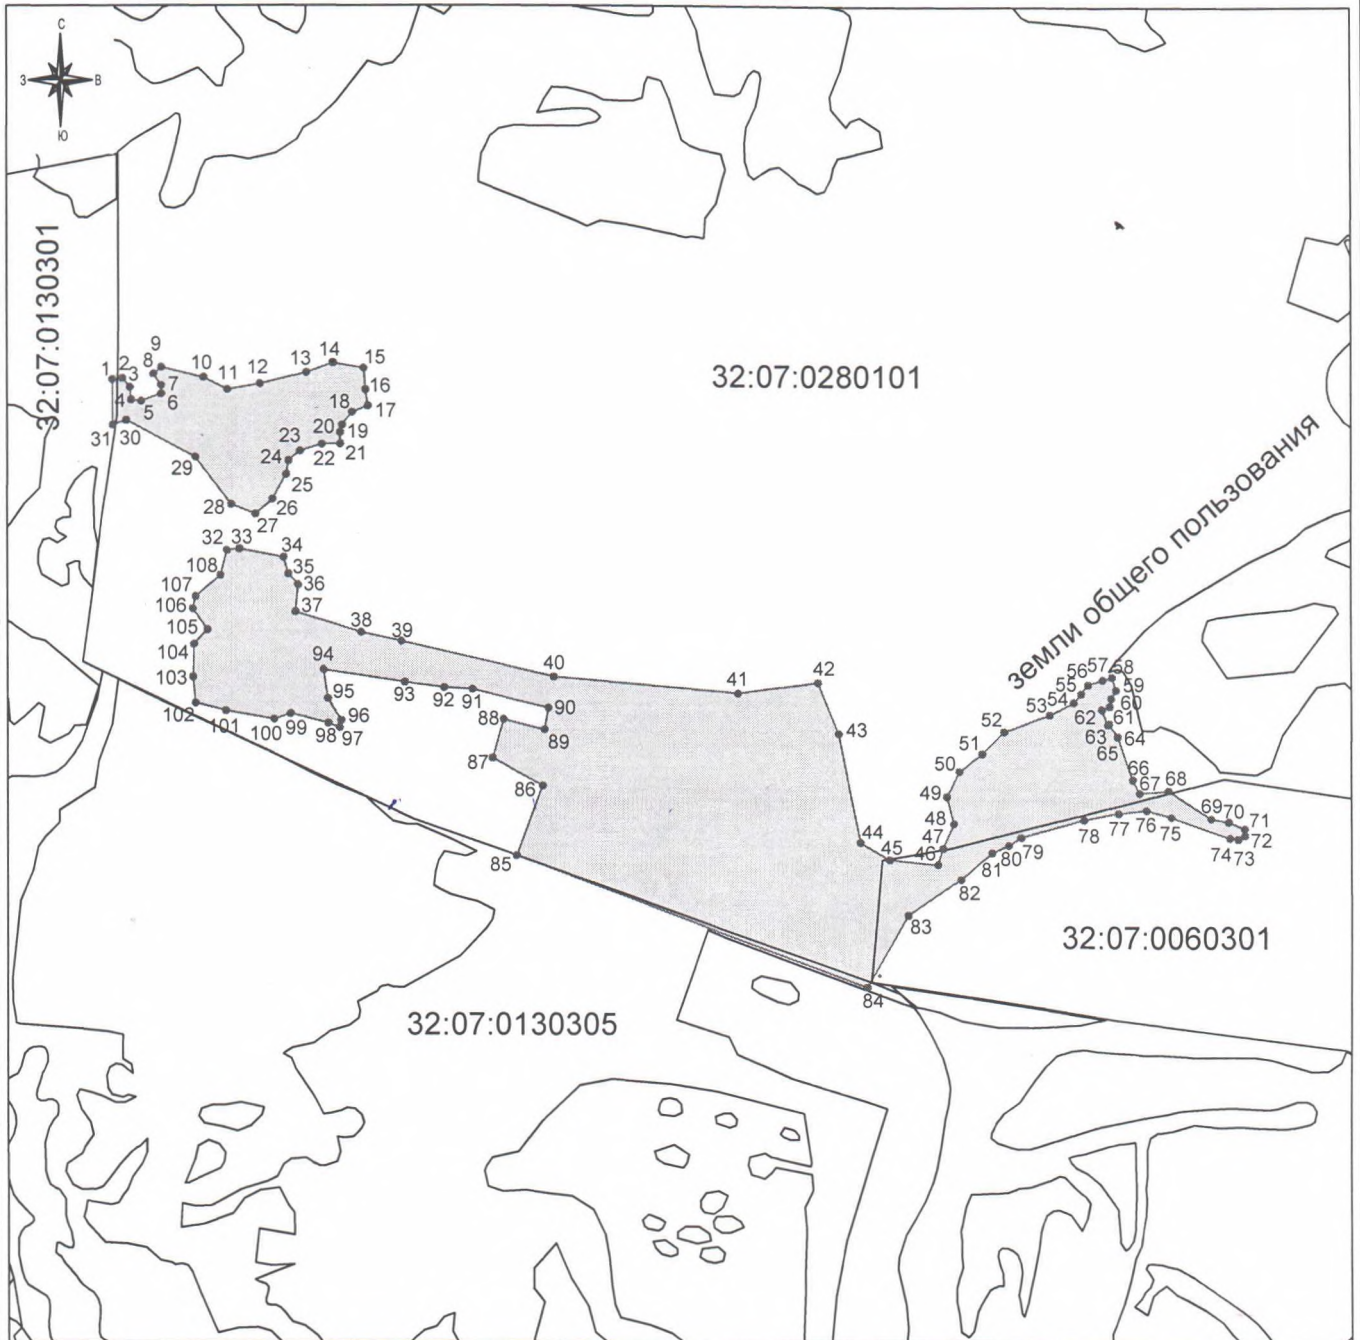

Площадь земельного участка 681101 кв.м.

Система координат МСК-32

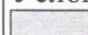

Масштаб 1:16000

Условные обозначения:

-  - образуемый земельный участок
-  - граница кадастровых кварталов
-  - граница учтенных земельных участков
-  - контур объекта капитального строительства
-  - граница зоны с особыми условиями использования территории

Утверждена

Постановление администрации
(наименование документа об утверждении, включая наименование органов государственной власти или органов местного самоуправления, принявших решение об утверждении схемы или подписавших соглашение о
Живитинского района

перераспределении земельных участков)

от «14» 01 2022 г. № 4

СХЕМА РАСПОЛОЖЕНИЯ

земельного участка или земельных участков на кадастровом плане территории

Условный номер земельного участка

Площадь земельного участка 681101 кв.м.

Система координат МСК-32

Обозначение характерных точек границ	Координаты, м		37	491271.30	1316756.60	78	490829.96	1318417.71
	X	Y						
1	2	3	38	491228.11	1316893.98	79	490790.91	1318285.07
1	491762.87	1316371.69	39	491209.24	1316978.74	80	490773.39	1318259.18
2	491765.31	1316393.14	40	491133.55	1317299.90	81	490757.88	1318223.23
3	491746.21	1316409.16	41	491098.95	1317689.95	82	490700.87	1318158.52
4	491719.03	1316411.68	42	491121.40	1317858.63	83	490625.35	1318047.87
5	491716.47	1316433.20	43	491011.73	1317901.72	84	490472.60	1317962.37
6	491732.09	1316475.22	44	490780.36	1317947.97	85	490752.89	1317220.75
7	491749.98	1316474.98	45	490743.39	1318008.59	86	490901.19	1317275.96
8	491774.82	1316458.88	46	490732.80	1318110.19	87	490959.86	1317170.58
9	491788.66	1316475.87	47	490767.05	1318120.44	88	491041.83	1317193.77
10	491766.98	1316564.24	48	490820.24	1318143.32	89	491020.12	1317280.01
11	491741.19	1316614.72	49	490877.91	1318128.89	90	491066.16	1317288.56
12	491752.89	1316683.29	50	490931.87	1318155.33	91	491106.42	1317128.31
13	491777.15	1316780.33	51	490969.55	1318203.14	92	491110.25	1317068.92
14	491797.26	1316835.90	52	491015.79	1318249.93	93	491121.99	1316986.41
15	491785.99	1316900.49	53	491052.51	1318345.36	94	491148.96	1316815.60
16	491740.22	1316904.00	54	491079.73	1318396.35	95	491087.49	1316824.34
17	491705.20	1316908.78	55	491098.77	1318412.18	96	491039.90	1316852.21
18	491691.85	1316876.03	56	491117.91	1318426.59	97	491024.82	1316848.84
19	491665.07	1316854.93	57	491128.71	1318457.59	98	491034.51	1316825.08
20	491649.26	1316850.85	58	491134.35	1318477.20	99	491054.19	1316746.75
21	491624.92	1316851.19	59	491106.97	1318485.83	100	491042.24	1316711.82
22	491624.38	1316812.54	60	491089.32	1318475.70	101	491060.88	1316610.59
23	491610.13	1316766.91	61	491071.42	1318472.37	102	491077.89	1316546.62
24	491589.75	1316742.85	62	491064.75	1318456.00	103	491132.96	1316541.56
25	491560.32	1316737.53	63	491032.81	1318468.46	104	491203.16	1316543.45
26	491508.36	1316708.90	64	491034.79	1318471.11	105	491233.63	1316571.67
27	491477.08	1316673.53	65	491007.19	1318489.05	106	491278.32	1316540.97
28	491497.84	1316621.69	66	490915.84	1318520.79	107	491304.18	1316547.05
29	491597.04	1316546.56	67	490886.76	1318535.17	108	491348.59	1316599.42
30	491675.93	1316401.54	68	490892.80	1318596.83			
31	491666.22	1316372.32	69	490833.02	1318687.21			
			70	490826.40	1318724.19			
			71	490811.89	1318758.06			
			72	490797.24	1318758.27			
32	491401.05	1316613.01	73	490789.54	1318744.05			
33	491404.28	1316639.46	74	490791.79	1318726.83			
34	491386.24	1316732.09	75	490836.09	1318603.02			
35	491351.29	1316741.88	76	490850.42	1318549.91			
36	491327.95	1316762.26	77	490844.21	1318490.20			